


Steckdosen im Bereich Ausstellungsraum (Höhe: 30 cm ab OKFF)

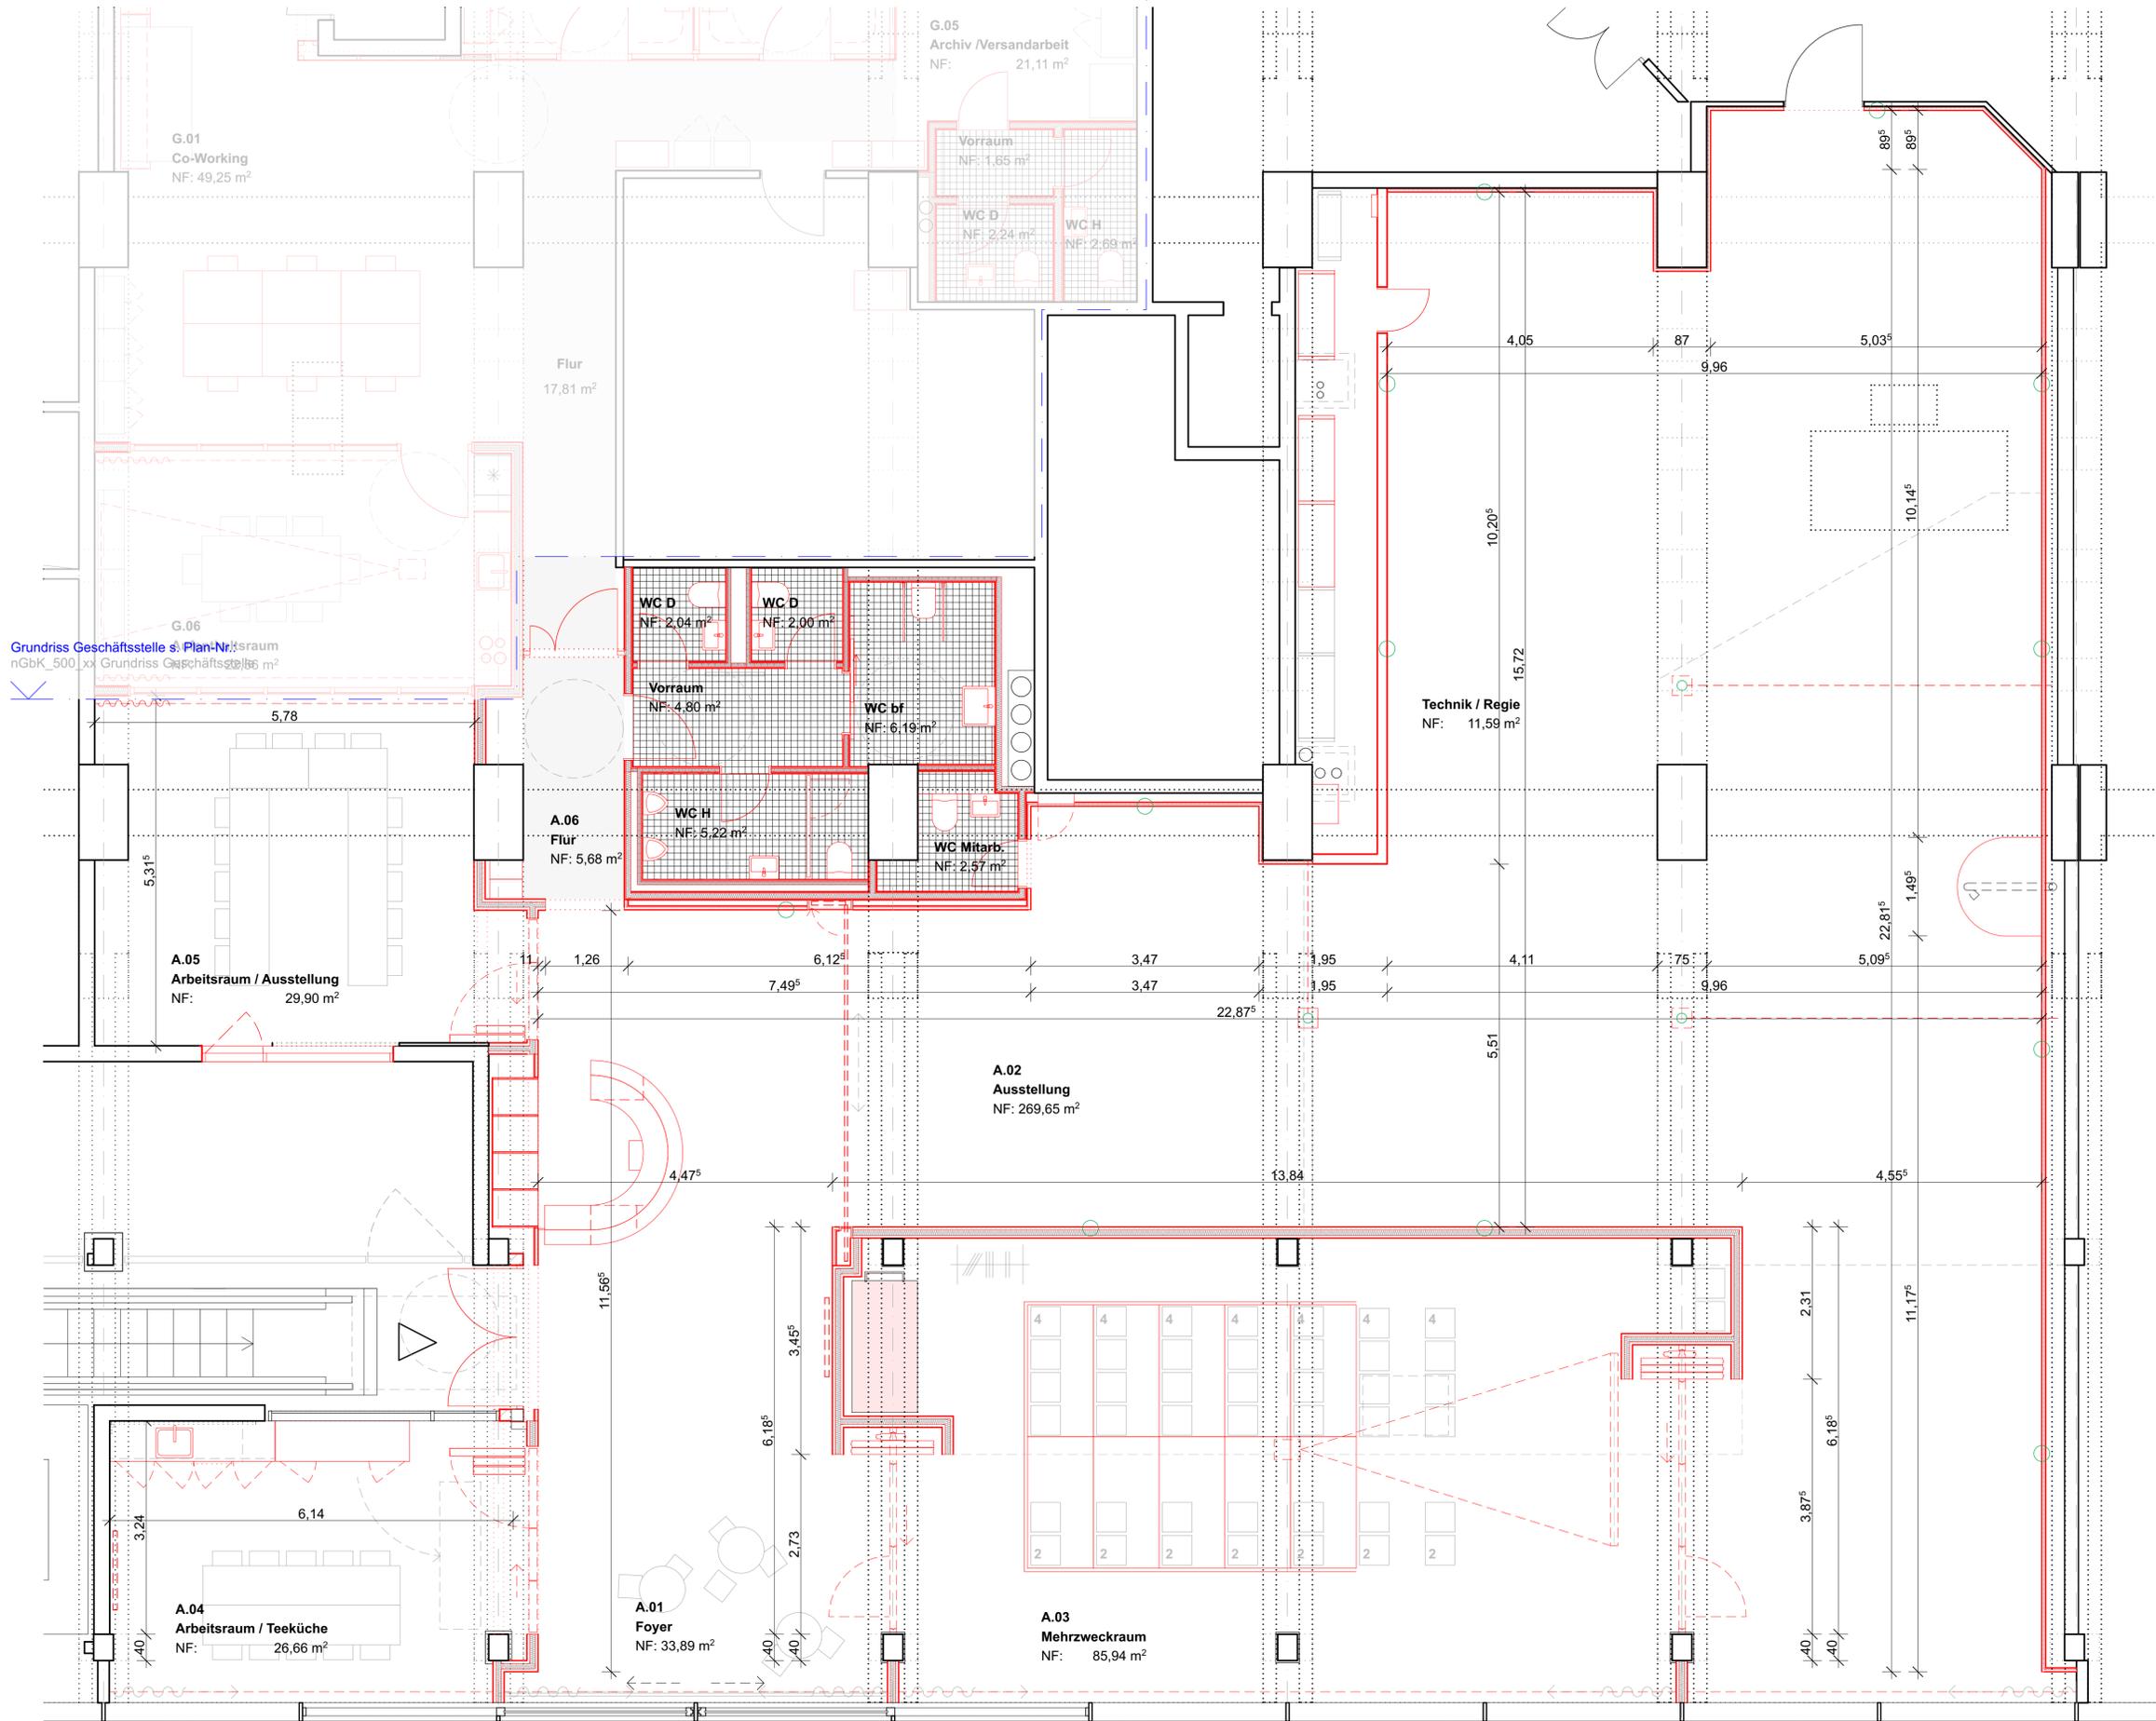

Der Entwurf ist geistiges Eigentum des Planers und urheberrechtlich geschützt. Vervielfältigungen und Weitergabe an Dritte erfolgt nur mit ausdrücklicher Genehmigung des Planers.

Alle Maße, Massen und Gegebenheiten am Bau und Umgebungsbestimmungen sind vom Unternehmer eigenverantwortlich zu prüfen. Bei Unstimmigkeiten ist unverzüglich die Bauüberwachung zu informieren.

Dieser Plan ist nur gültig in Verbindung mit den aktuellen statischen Konstruktionsplänen und sämtlichen Detailplänen. Schlitze und Durchbrüche sind aus den Haustechnik- und Statikplänen zu entnehmen.

Brüstungs-, Tür- und Fensterhöhen beziehen sich auf den Fertigfußboden. Alle Höhenangaben beziehen sich auf OK FB im jeweiligen Gebäudeteil.

Index	Änderung	Datum	Gez.
0	Planungsgrundlage	13.11.23	MR

Projekt **nGbK - neue Gesellschaft für bildende Kunst**

Karl-Liebknecht-Straße 13
10178 Berlin

Status **LP 05 - Ausführungsplanung**

Plan Nr. **nGbK_500_26**

Inhalt **Grundriss Ausstellung**

Maßstab 1:50
Plangröße A1 quer - 100% 84,1x59,4cm / A3 quer - 50%
Datum 17.01.23 Gezeichnet MR
Datum Druck 13.11.23 Geprüft FS

Bauherr **nGbK - neue Gesellschaft für bildende Kunst e.V.**
Oranienstraße 25
10999 Berlin

Architekten **Hütten und Paläste**
Schönert Grau Architekten Part mbB
Kastanienallee 26
10435 Berlin
Tel 030 / 27 58 29 39
Projekt-Nr. Intern: 2116